


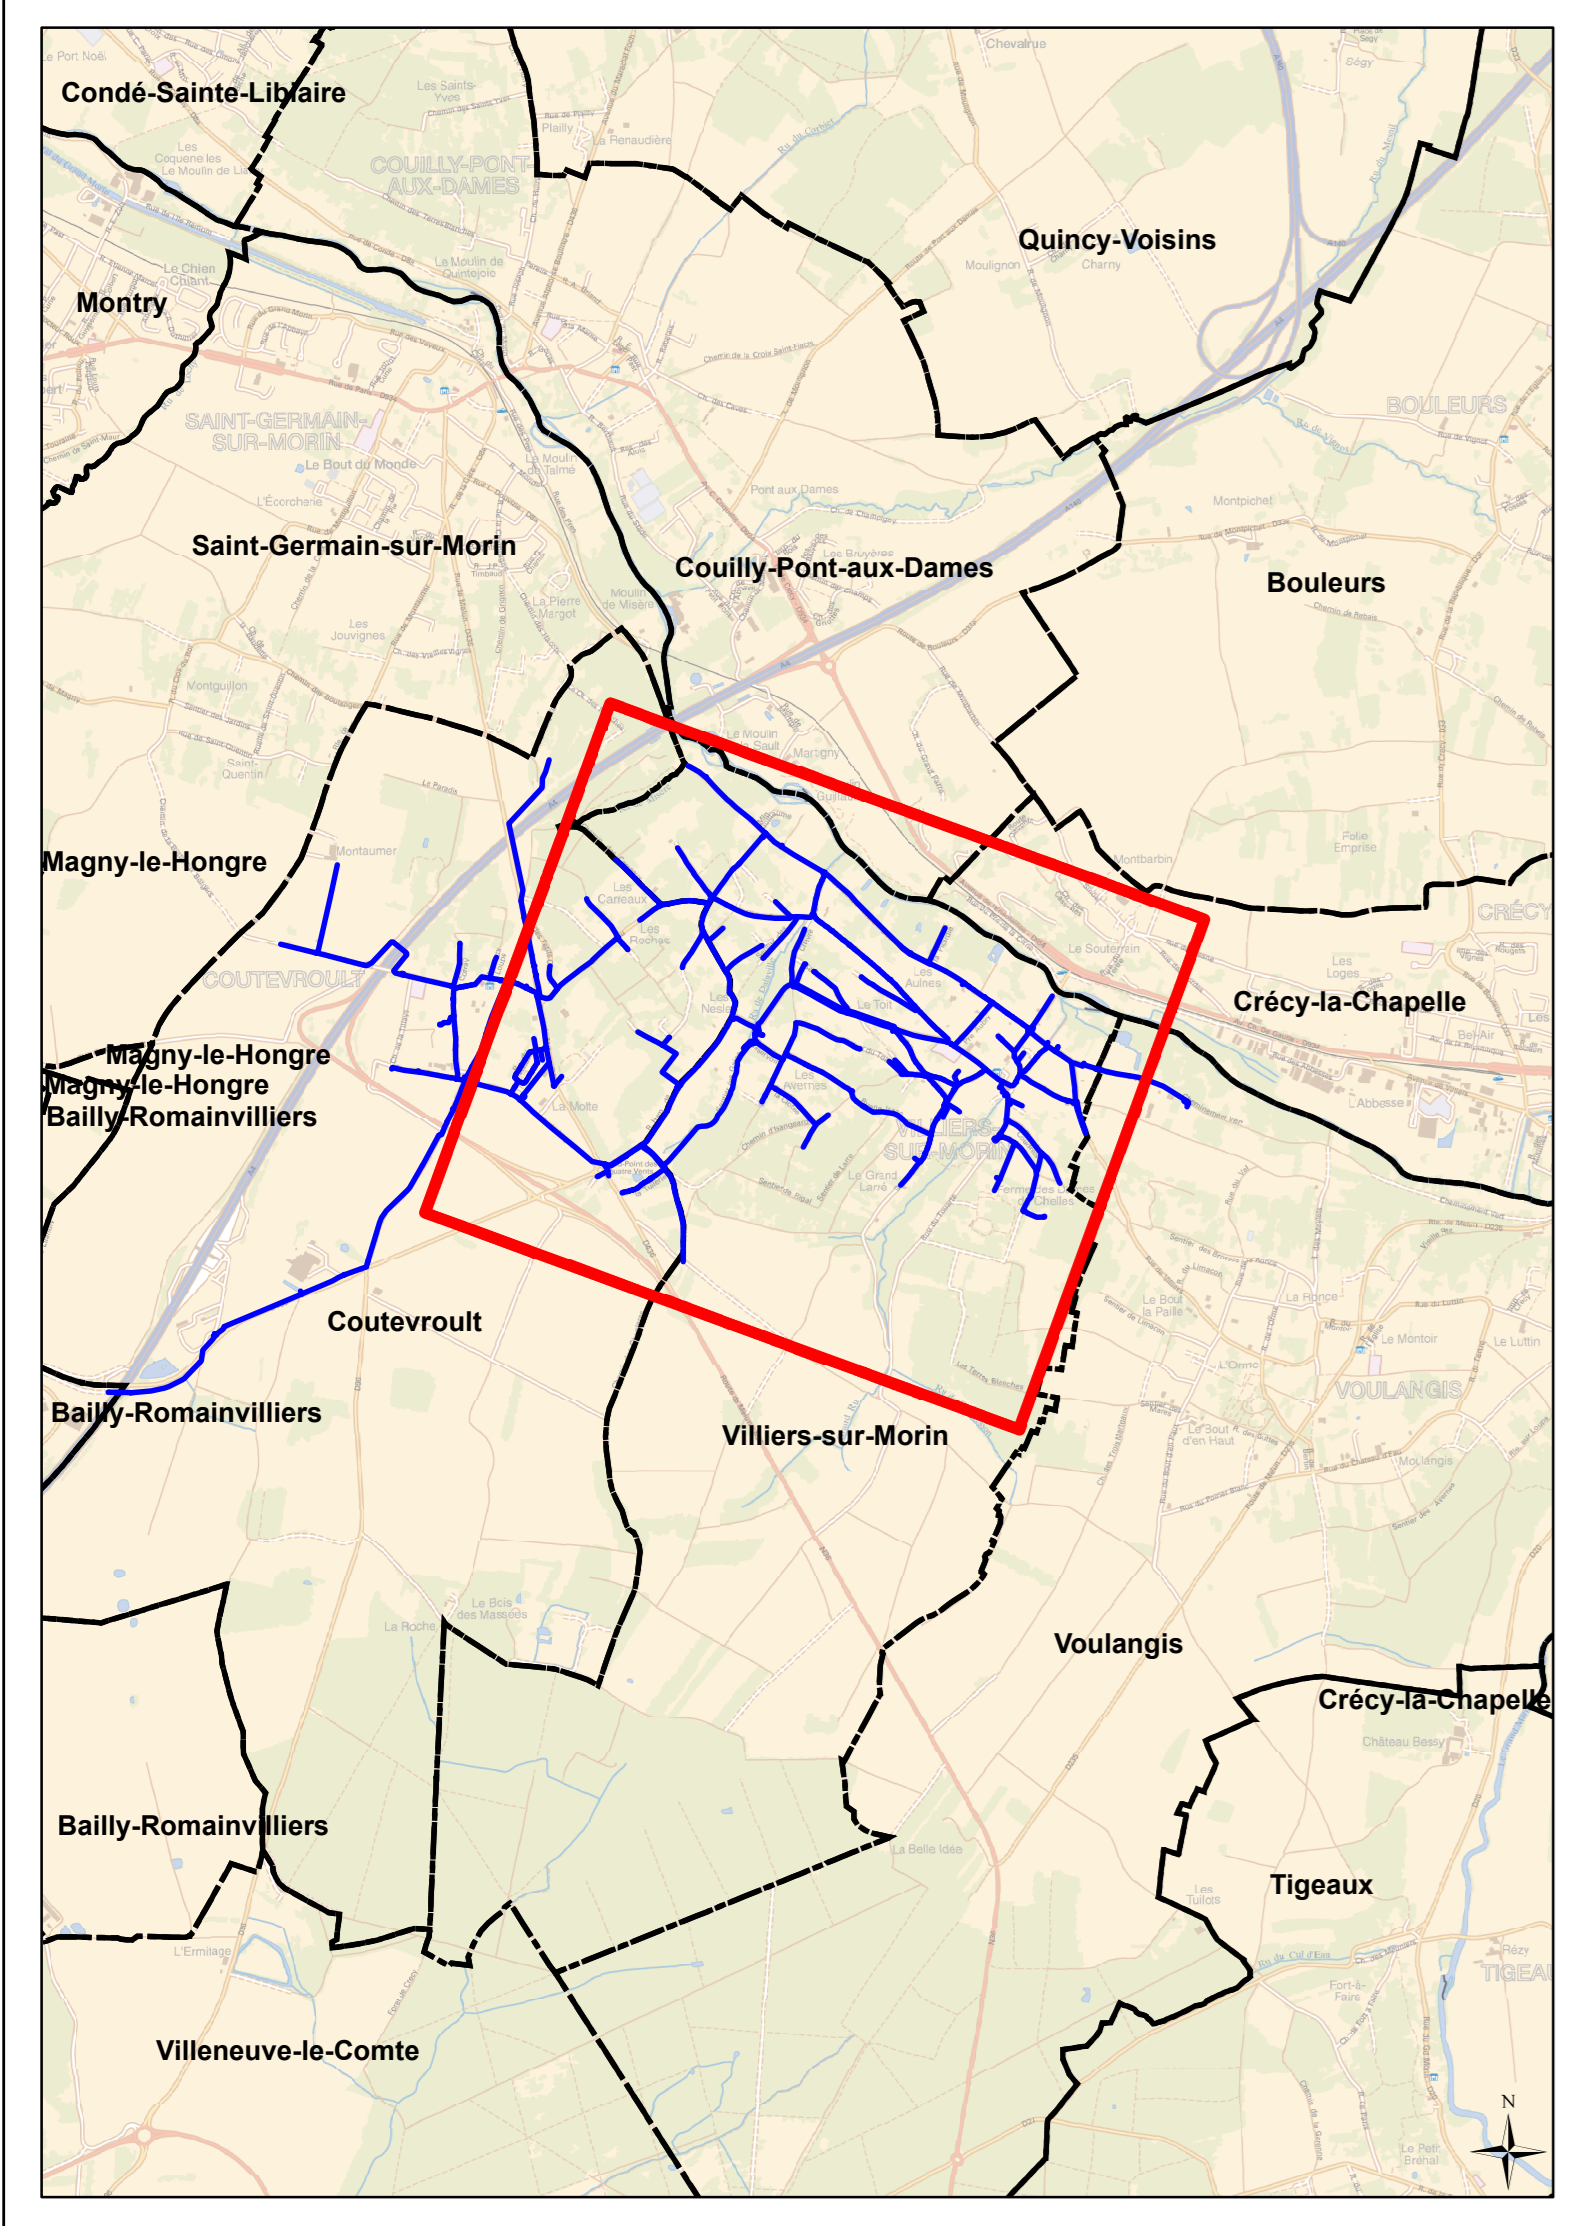


Légende

-  Bouche incendie
-  Poteau incendie
-  Réserve incendie



DEPARTEMENT DE SEINE ET MARNE

S.I.A.E.P. DE VILLIERS - COUTEVROULT

COMMUNE DE VILLIERS-SUR-MORIN

Plan n° : 7757-01-E-900 Echelle : 1:2 500
 Cartographe : DASTIEN Date : 06/12/2016

RESEAU D'ALIMENTATION EN EAU POTABLE
 Repérage des hydrants



CPO Marne-la-Vallée
 8, Boulevard Michael Faraday
 CS 30560
 77716 SERRIS / MARNE-LA-VALLÉE Cx 04