


# Plan des réseaux d'assainissement

Sans échelle


MISE A JOUR DES RESEAUX  
Date : 02/2006



TEST INGENIERIE  
14 RUE GAMBETTA  
77400 THORIGNY SUR MARNE  
Tel : 01.60.07.07.07  
Fax : 01.60.07.20.02

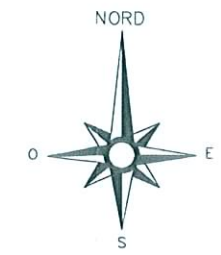

	RESEAU UNITAIRE		SENS d'écoulement
	RESEAU SEPARATIF EP		Diamètres des Conduites
	RESEAU SEPARATIF EU		Regards
	REFOULEMENT		Aspiers - Grilles
	UN 36		Rejet en Milieu Naturel
	REGARDS INSPECTES		Poste de relèvement
			Déversoir d'orage

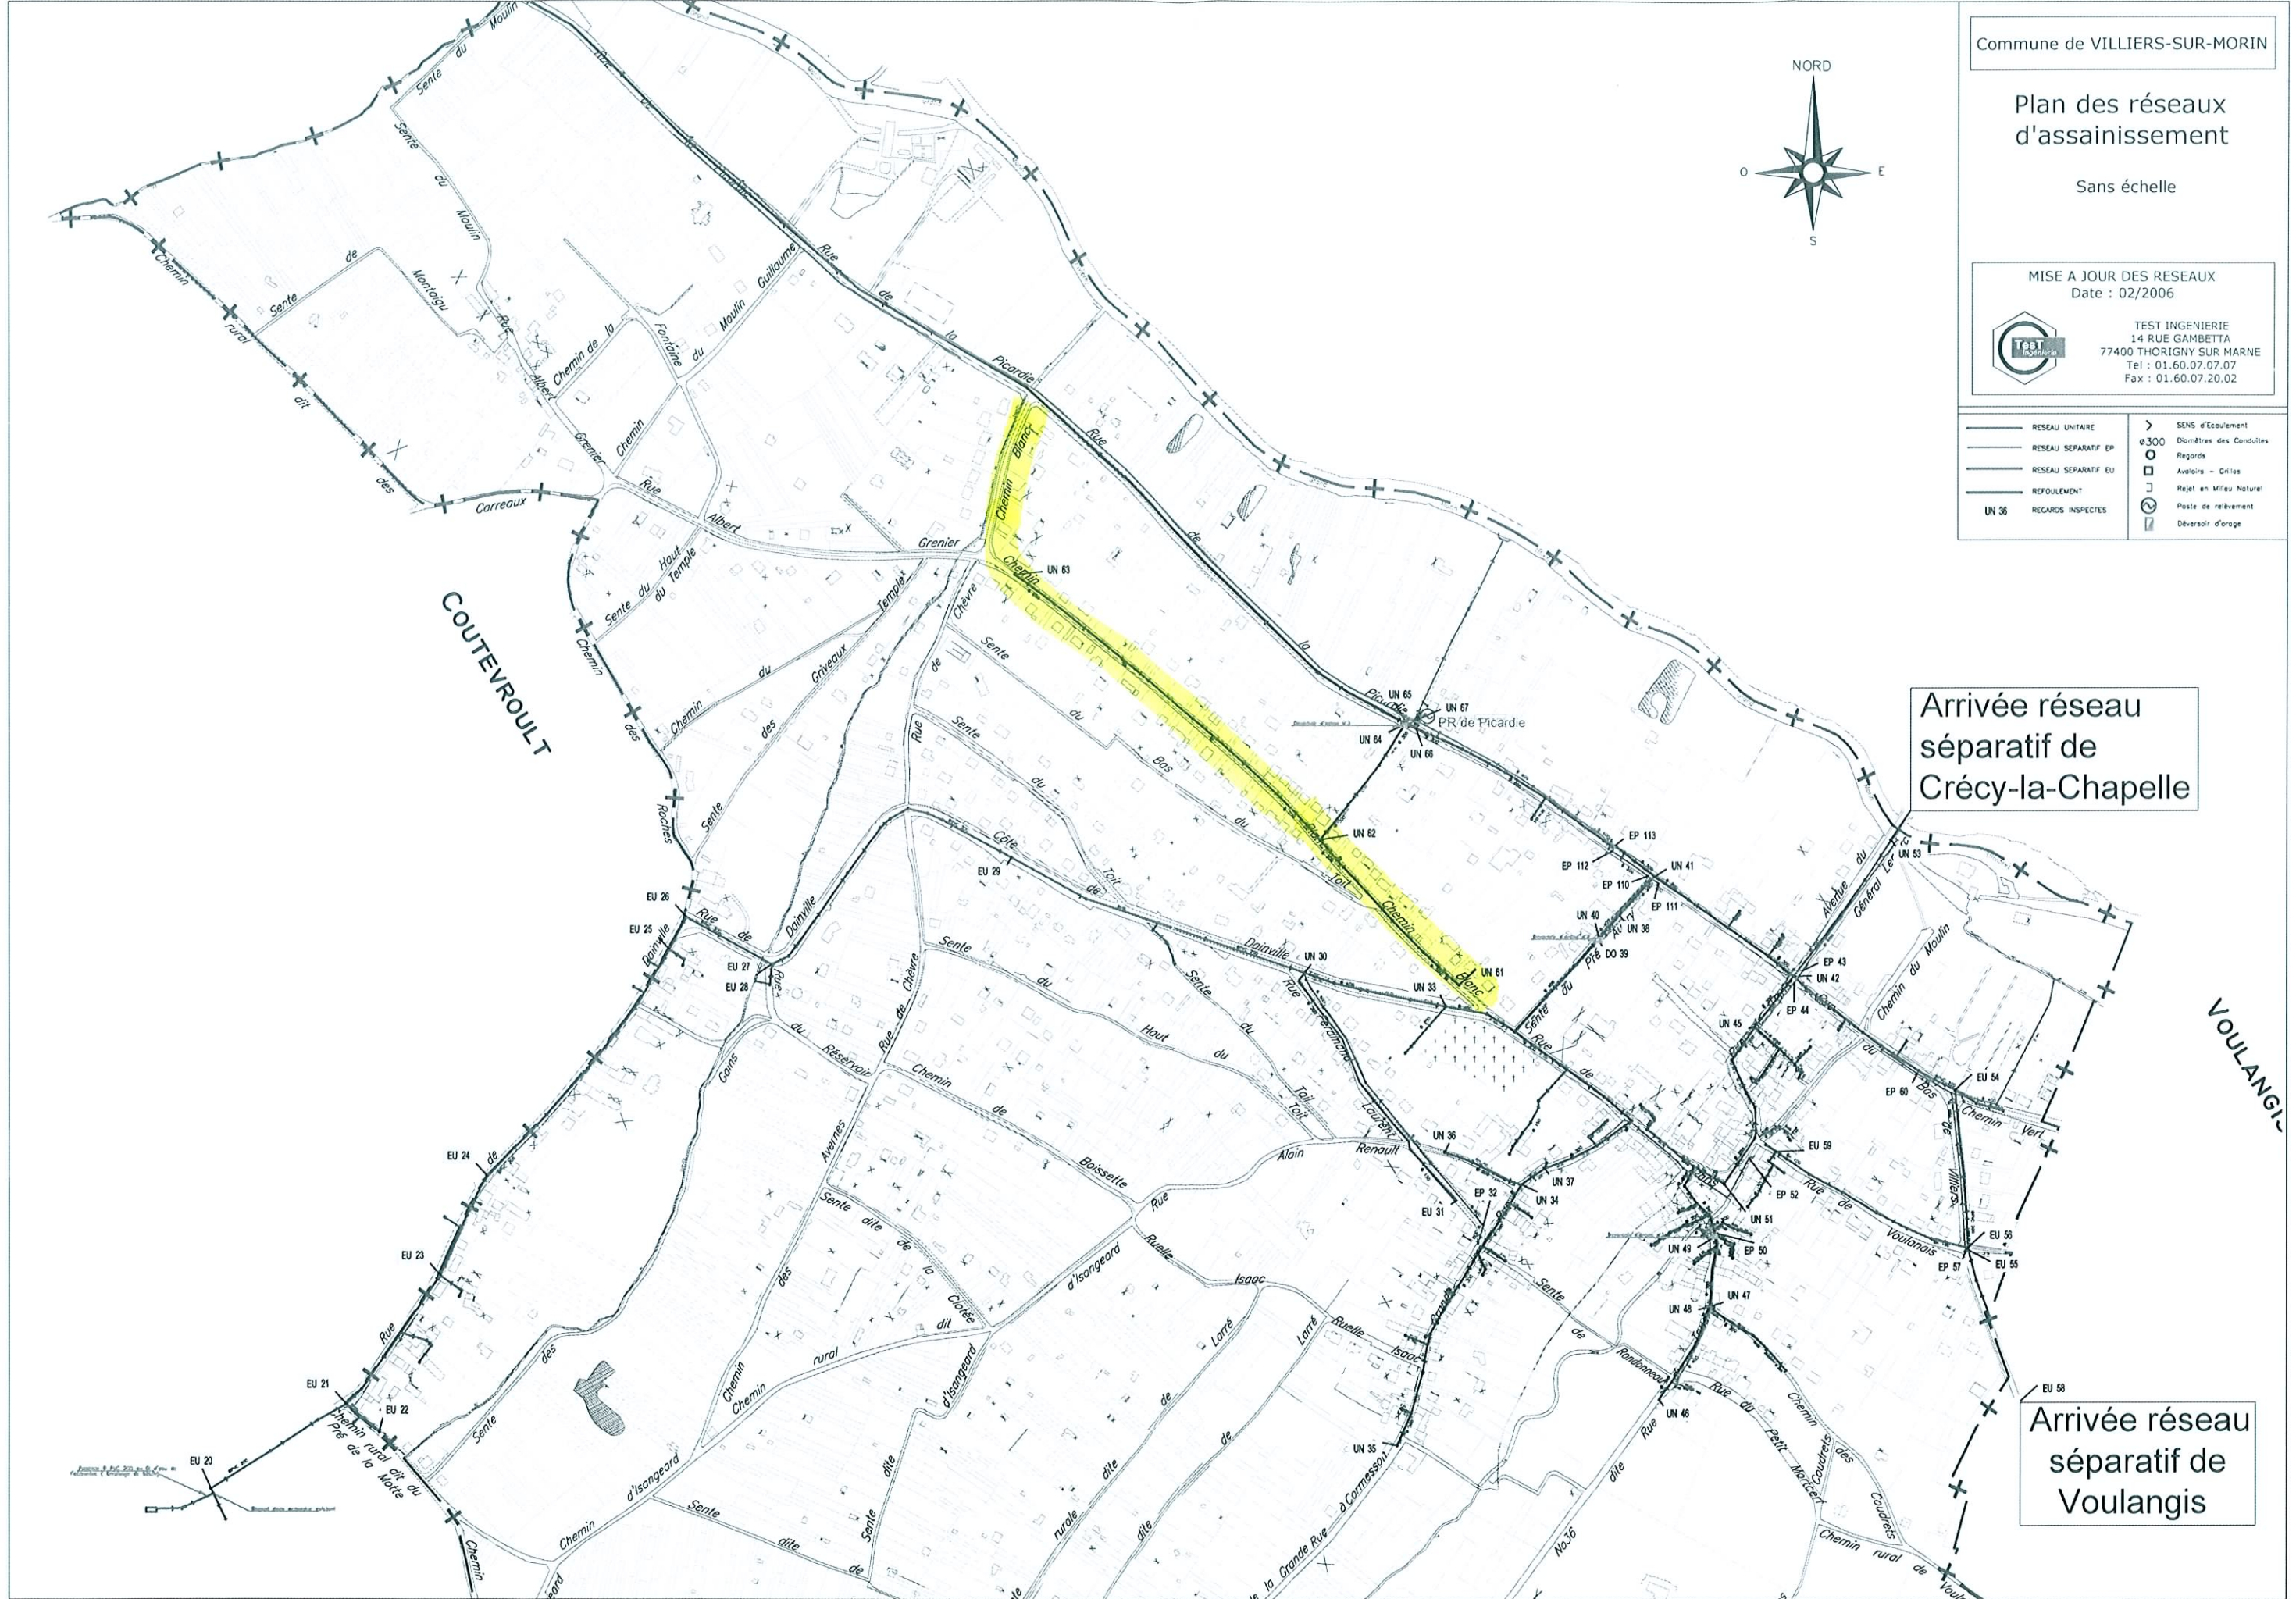

Arrivée réseau séparatif de Crécy-la-Chapelle

Arrivée réseau séparatif de Voulangis