Légende

- Réseau EU
- Réseau EP
- Réseau UN
- Réseau de refoulement EU
- Réseau EU sous vide
- Réseau EU sous pression
- Réseau de refoulement EP
- Réseau EP sous vide
- Réseau EP sous pression
- Branchement EU
- Branchement EP
- Branchement UN
- Gravitaire non géré
- Refoulement non géré

Ouvrages

- Dégrilleur
- Dessableur
- Station d'épuration
- Bassin de rétention
- Déversoir d'orage
- Poste de relevage

Regards

- Rond visitable
- Carré visitable
- Grille carrée / rectangulaire
- Grille ronde
- Avaloir
- Avaloir à grille
- Tampon/avaloir
- Rond borgne
- Carré borgne
- Exutoire
- Boite de Branchement
- Vanne
- Ventouse
- Chasse
- Vidange
- Débitmètre
- Clapet

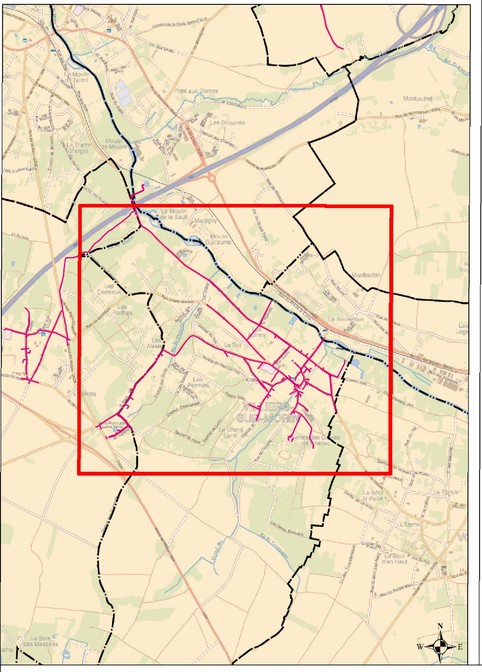

PLU

Plan Local d'Urbanisme

COULOMMIERS PAYS DE BRIE AGGLOMÉRATION

Commune de Villiers-sur-Morin

6.2 Documents graphiques

6.2.b Plan du réseau d'assainissement

Echelle : 1/2500ème

Vu pour être annexé à la délibération d'approbation du Conseil Communautaire en date du 5 mai 2026

Le Président de la Communauté d'Agglomération Coulommiers Pays de Brie
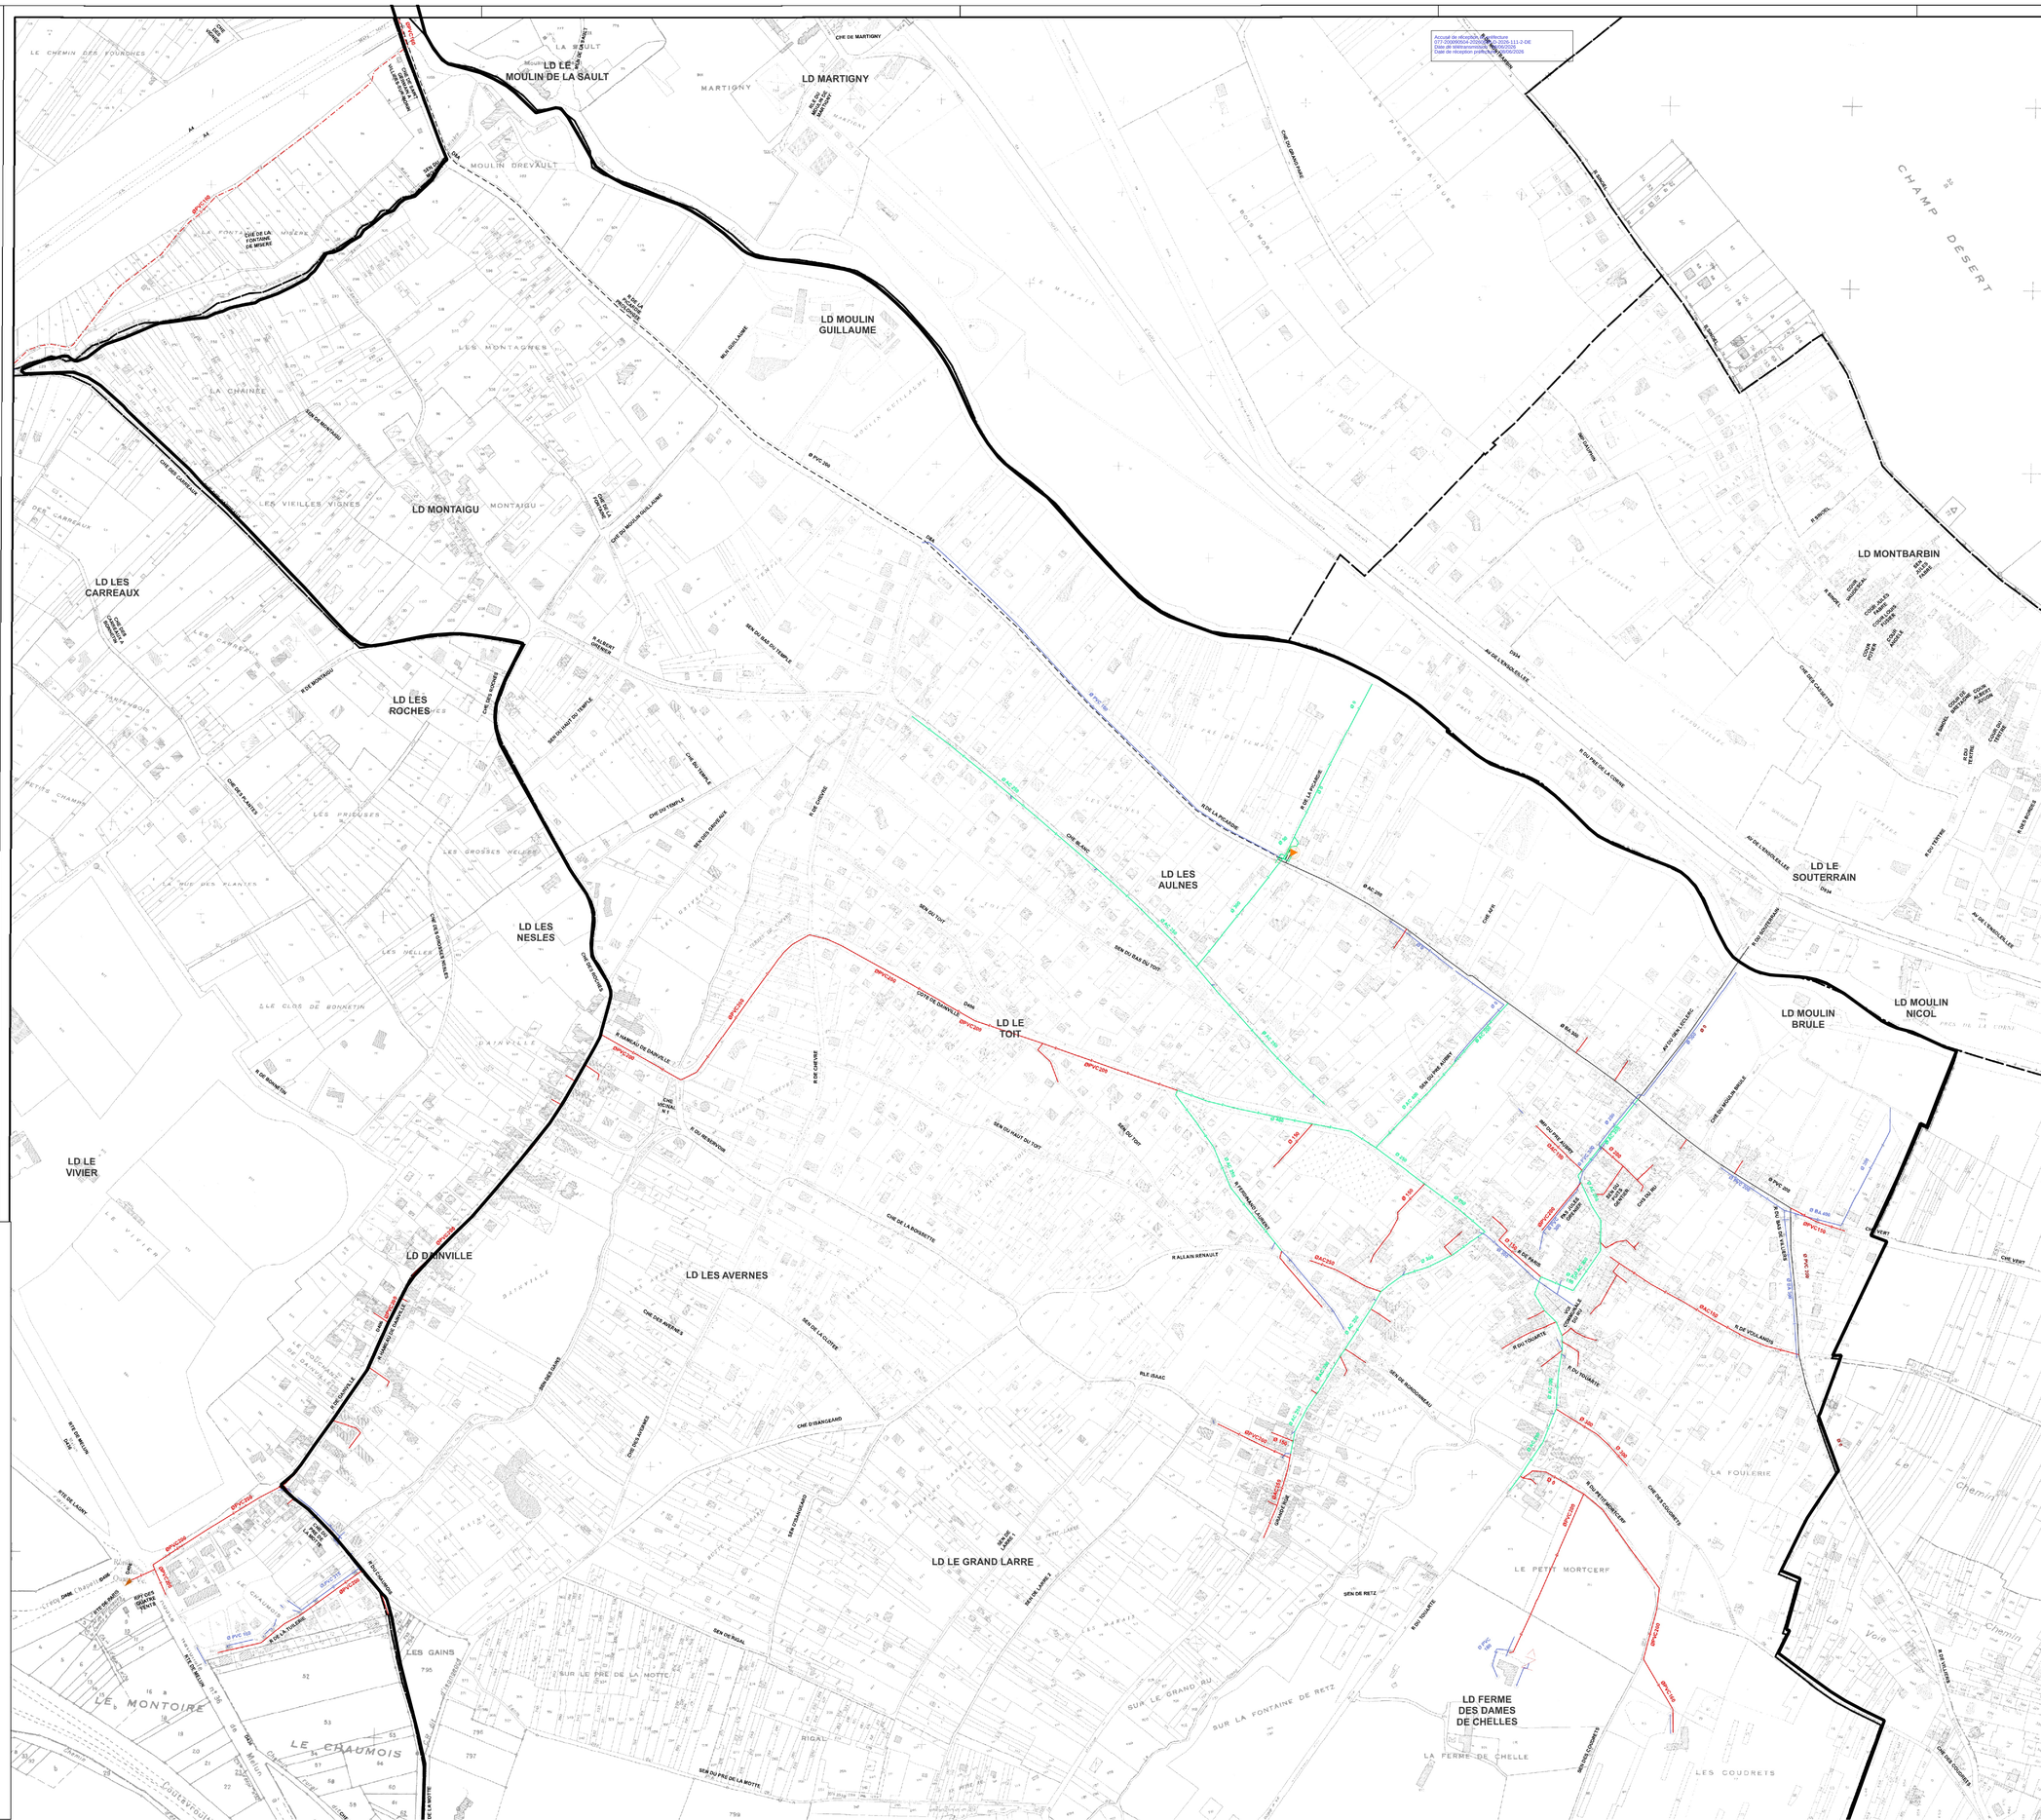
Groupe i2d
GEOGRAM
Urbanisme & Environnement
16 rue Rayet Lionart
51420 Witry-lès-Reims
Tél : 0326503686
E-mail : bureau.etudes@geogram.fr
Site internet : www.geogram.fr